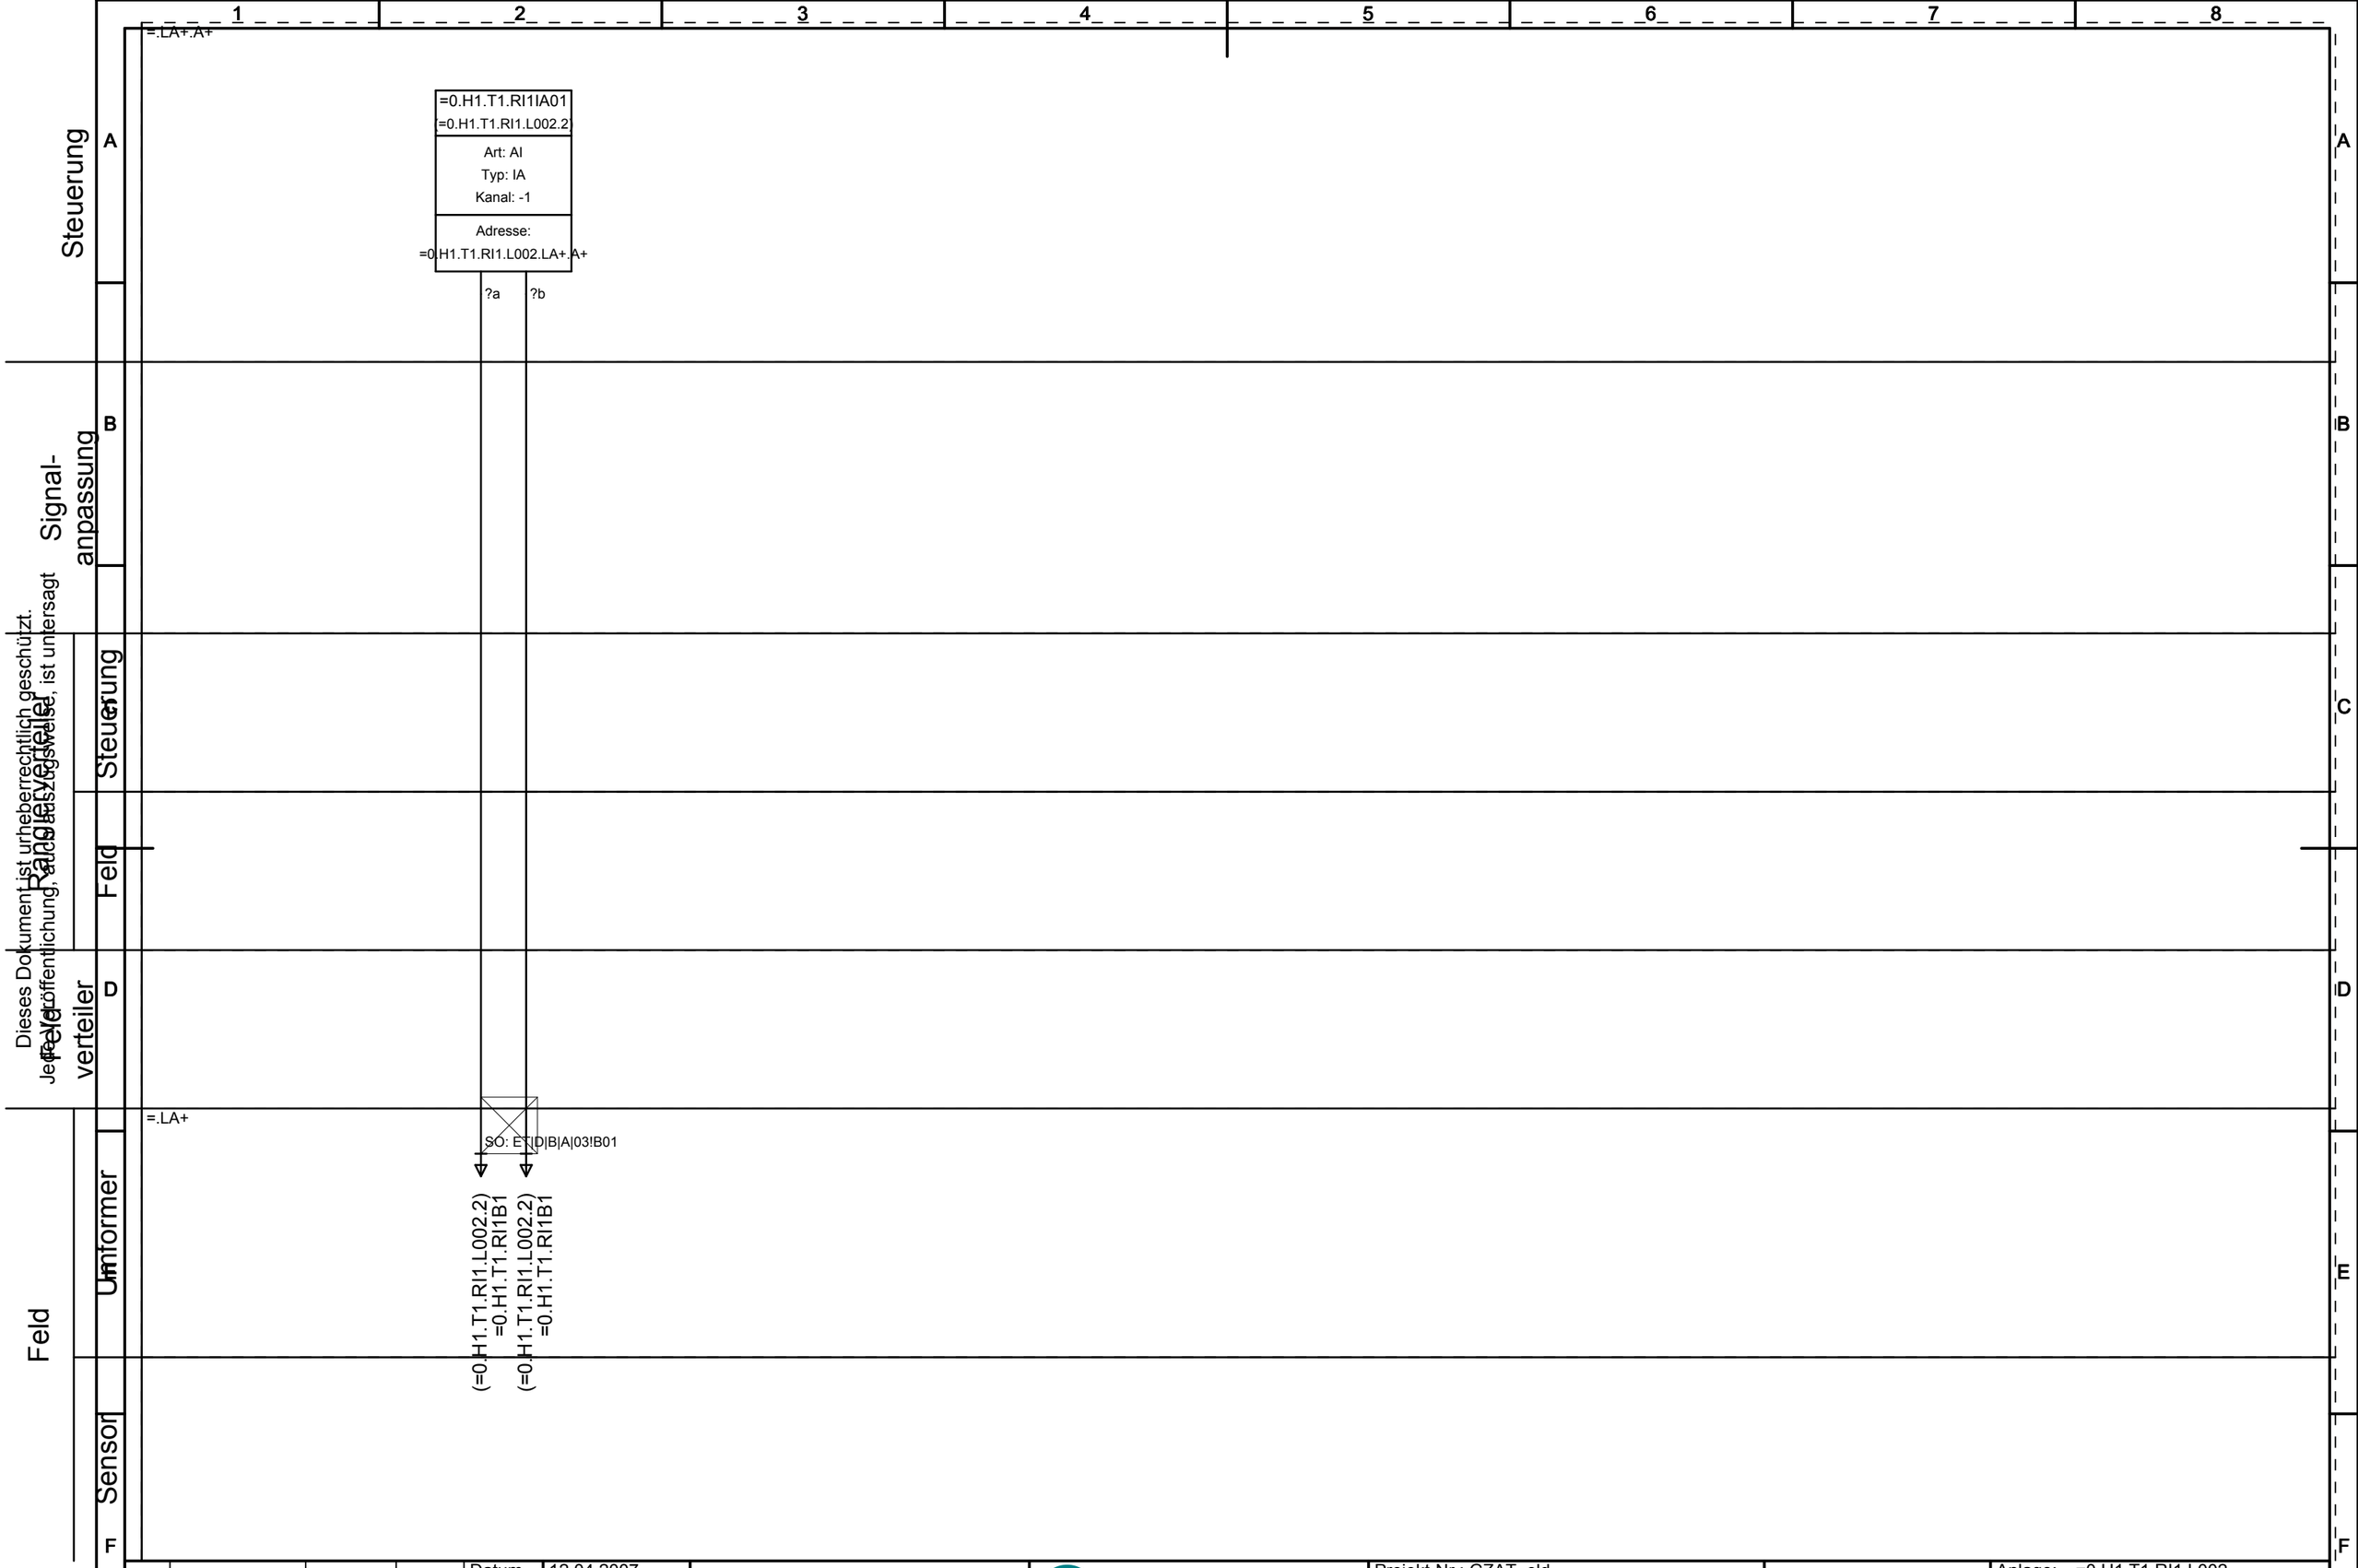

Dieses Dokument ist urheberrechtlich geschützt.
Jede Veröffentlichung, auch auszugsweise, ist untersagt

				Datum	12.04.2007	Kundenname:	Comos	Projekt-Nr.: GZAT_old		Anlage:	=0.H1.T1.RI1.L002
				Bearb.	FALK DOHERR	Auftrag Nr.:		Projektbenennung: Gerätezentrum Automatisierungstechnik		Ort:	=Recovery+T1
				Gepr.				Stellenplan, Detail-Darstellung	Z. Nr. Kunde: -	Blatt:	004
Ind.	Änderung	Datum	Name	Norm	-	Urspr.: -	Ers.f.: -	Ers.d.: -	Z. Nr. Planer: -	Von:	51