


Dieses Dokument ist urheberrechtlich geschützt.
Jede Veröffentlichung, auch auszugsweise, ist untersagt

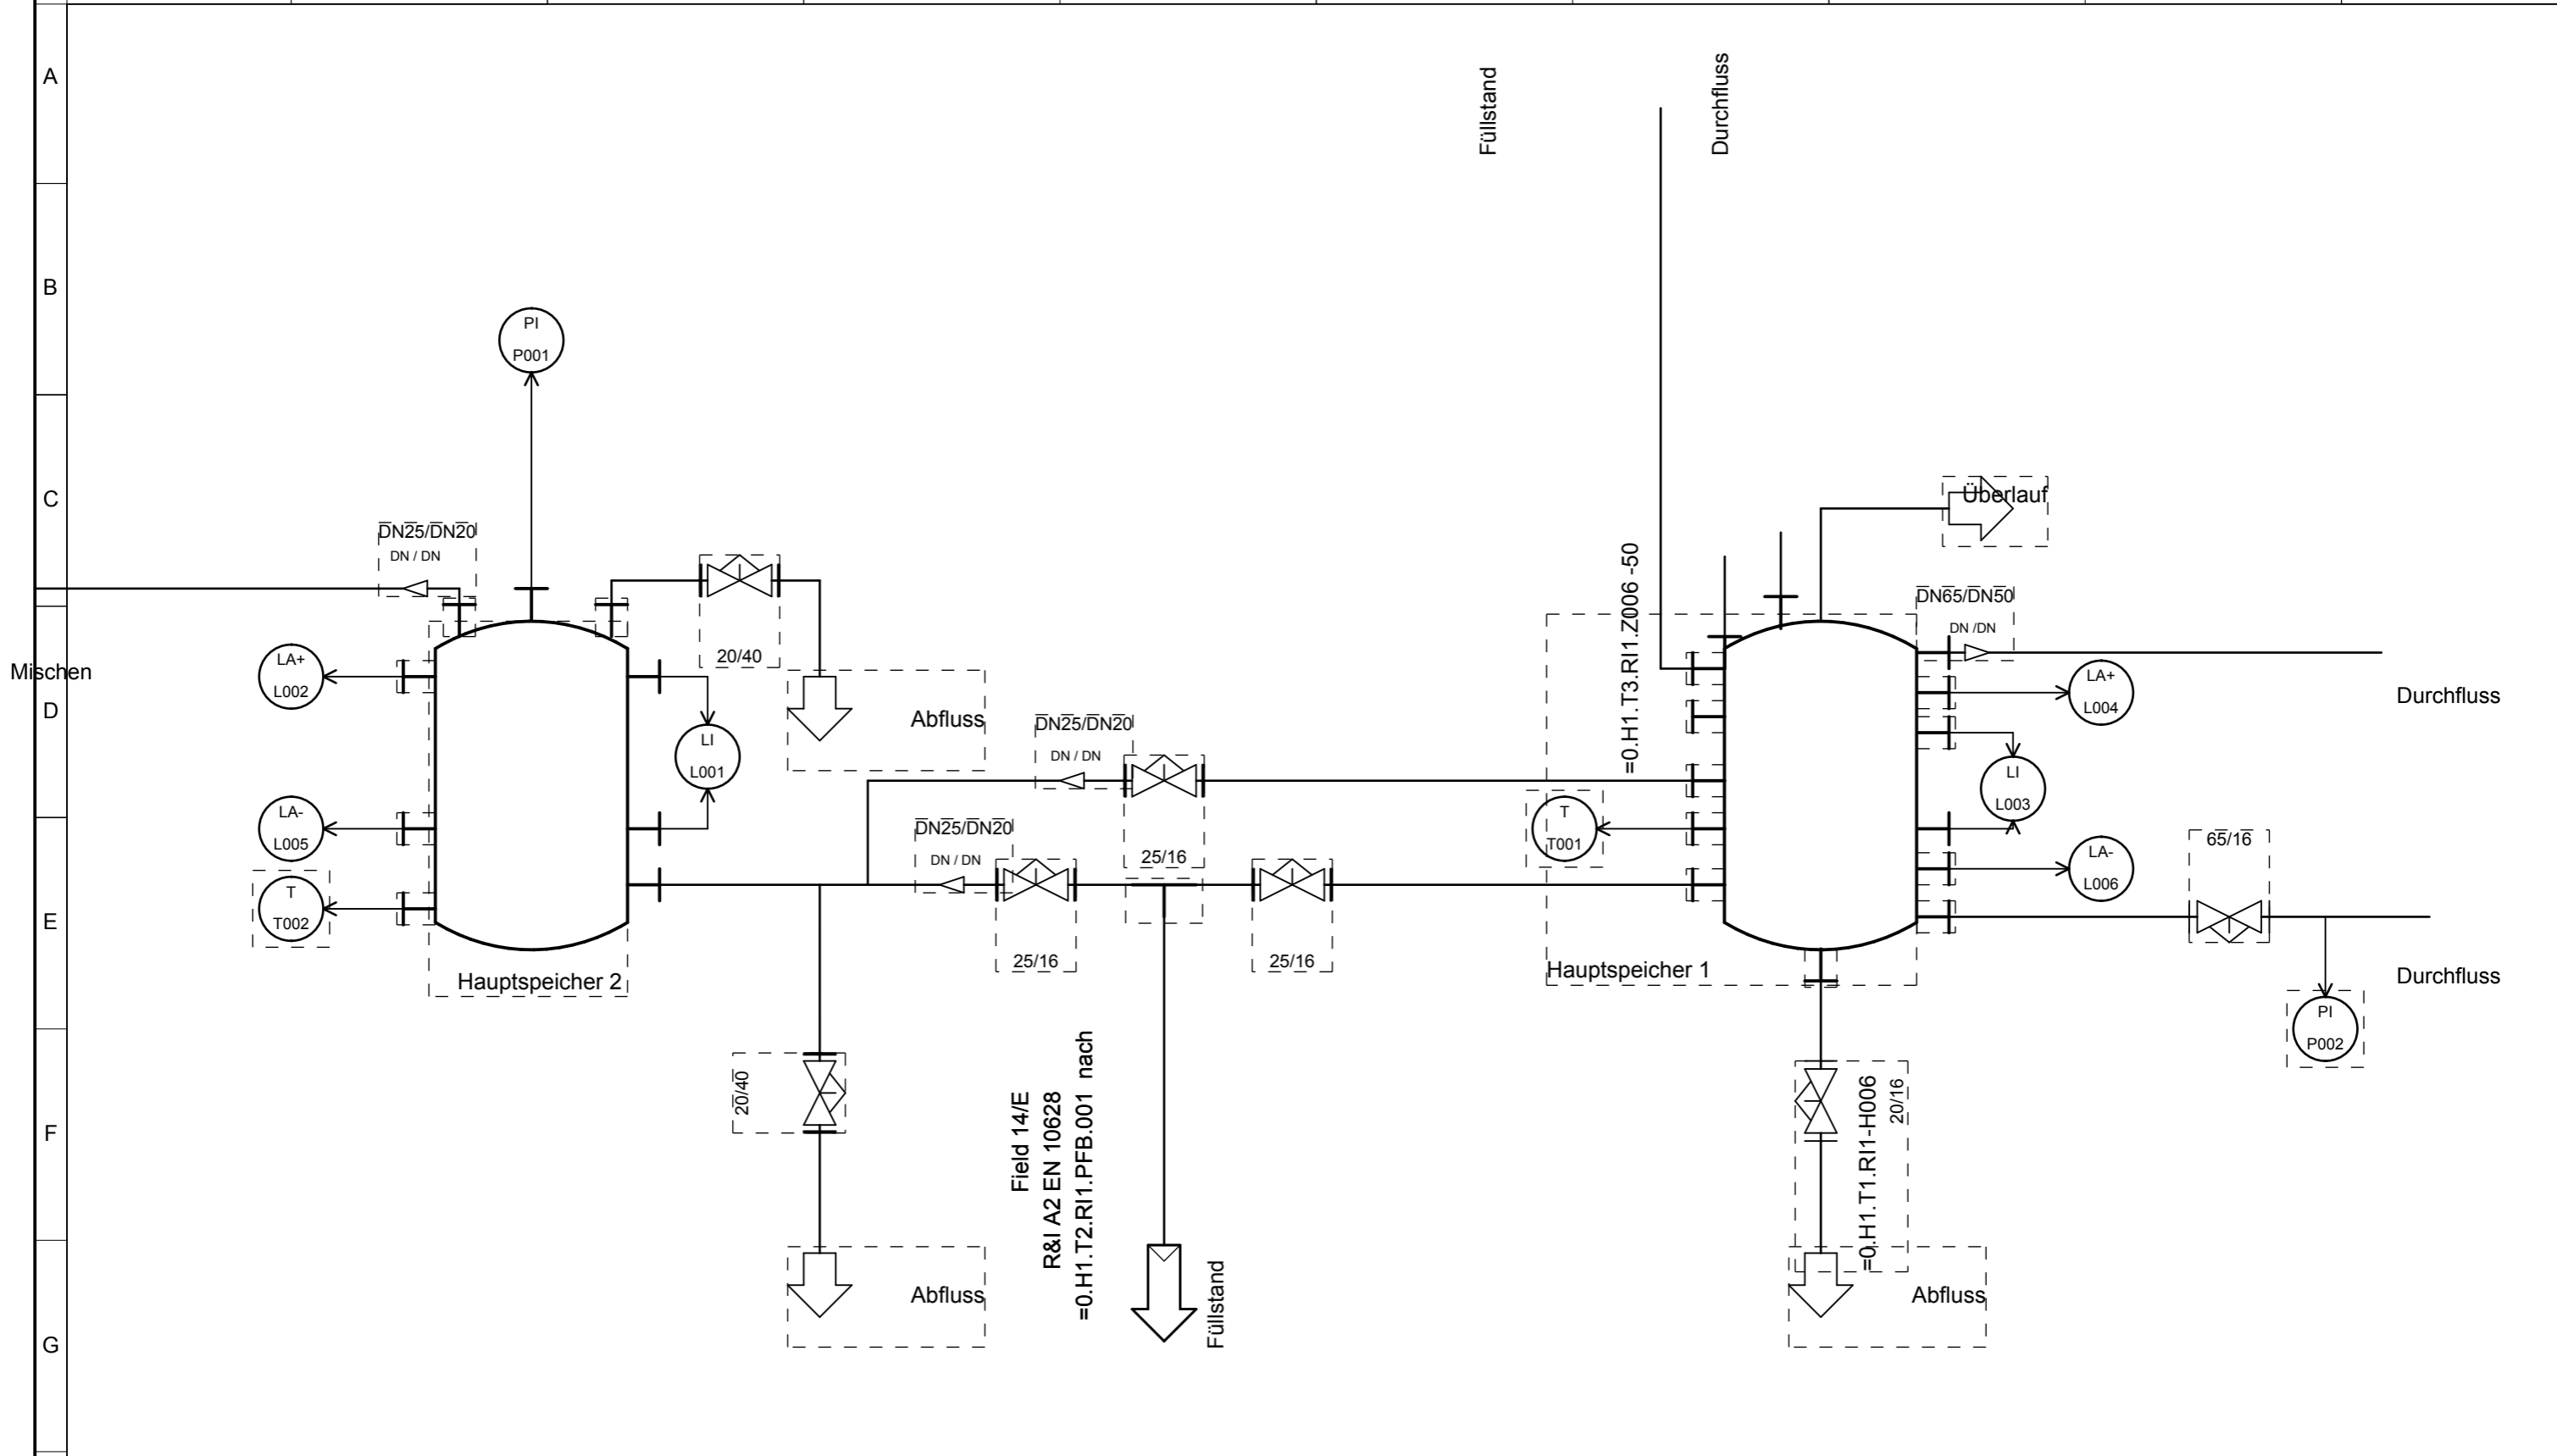

				Anlage: =0.H1.T1.R11		Kundenname:	
				Ort: =Recovery+T1		Auftrag Nr.:	
				Datum: 12.04.2007		Projekt-Nr.: GZAT_old	
				Bearb.: FALK DOHERR		Projektbenennung: Gerätezentrum Automatisierungstechnik	
				Gepr.: FALK DOHERR		Dokumentenart: && PFB	
				Norm: -		Dokument: EN 10628 A3	
1	Revision	16.04.2007	FALK DOHERR	Z. Nr. Kunde: -			Blatt: 1
0	Revision	12.04.2007	FALK DOHERR	Z. Nr. Planer: -			
Ind.	Änderung	Datum	Name	Urspr.: -		Ers.f.: -	
				Ers.d.: -			