


Dieses Dokument ist urheberrechtlich geschützt. Jede Vervielfältigung, Verbreitung, ist untersagt.

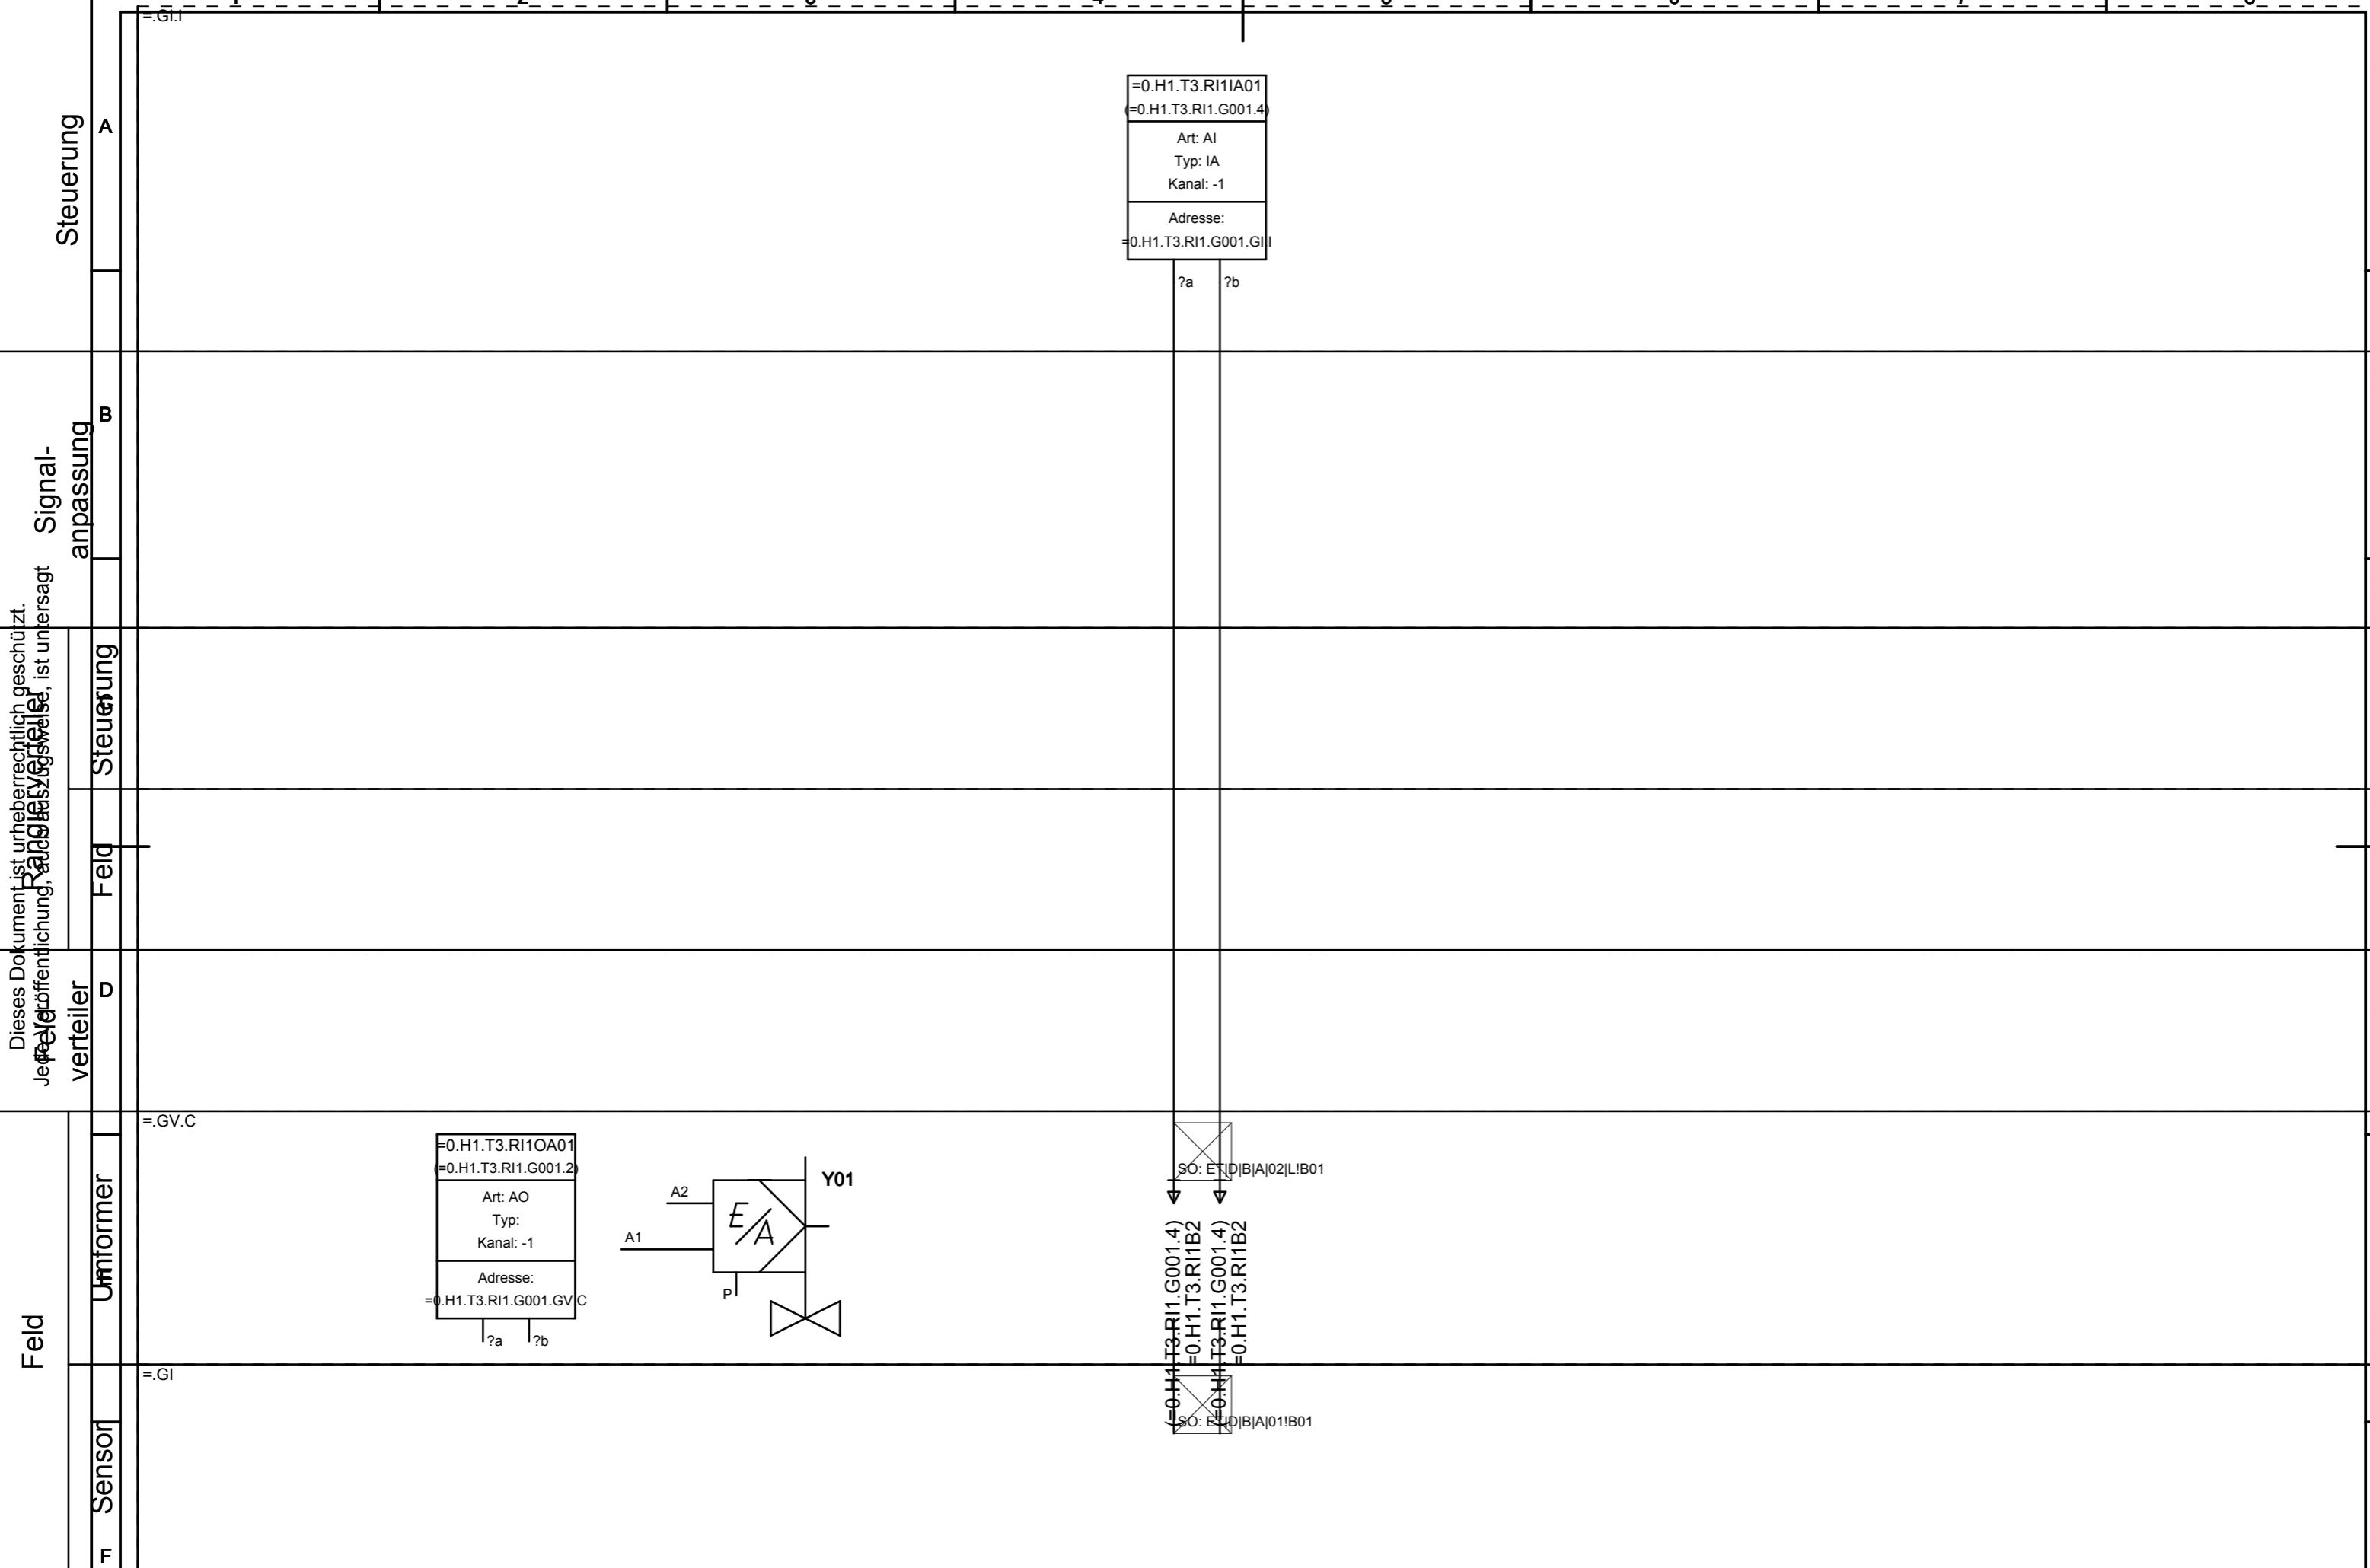

Datum: 07.02.2007		Kundenname:		Projekt-Nr.: GZAT_old		Anlage: =0.H1.T3.RI1.G001	
Bearb.: FALK DOHERR		Auftrag Nr.:		Projektbenennung: Gerätezentrum Automatisierungstechnik		Ort: =Recovery+T3	
Gepr.:		Urspr.: -		Stellenplan, Detail-Darstellung		Z. Nr. Kunde: -	
Ers.f.: -		Ers.d.: -				Z. Nr. Planer: -	
Ind.	Änderung	Datum	Name	Norm	-	Blatt: 025	Von: 51

