


Dieses Dokument ist urheberrechtlich geschützt.  
Jede Veröffentlichung, Reproduktion, Verbreitung, ist untersagt

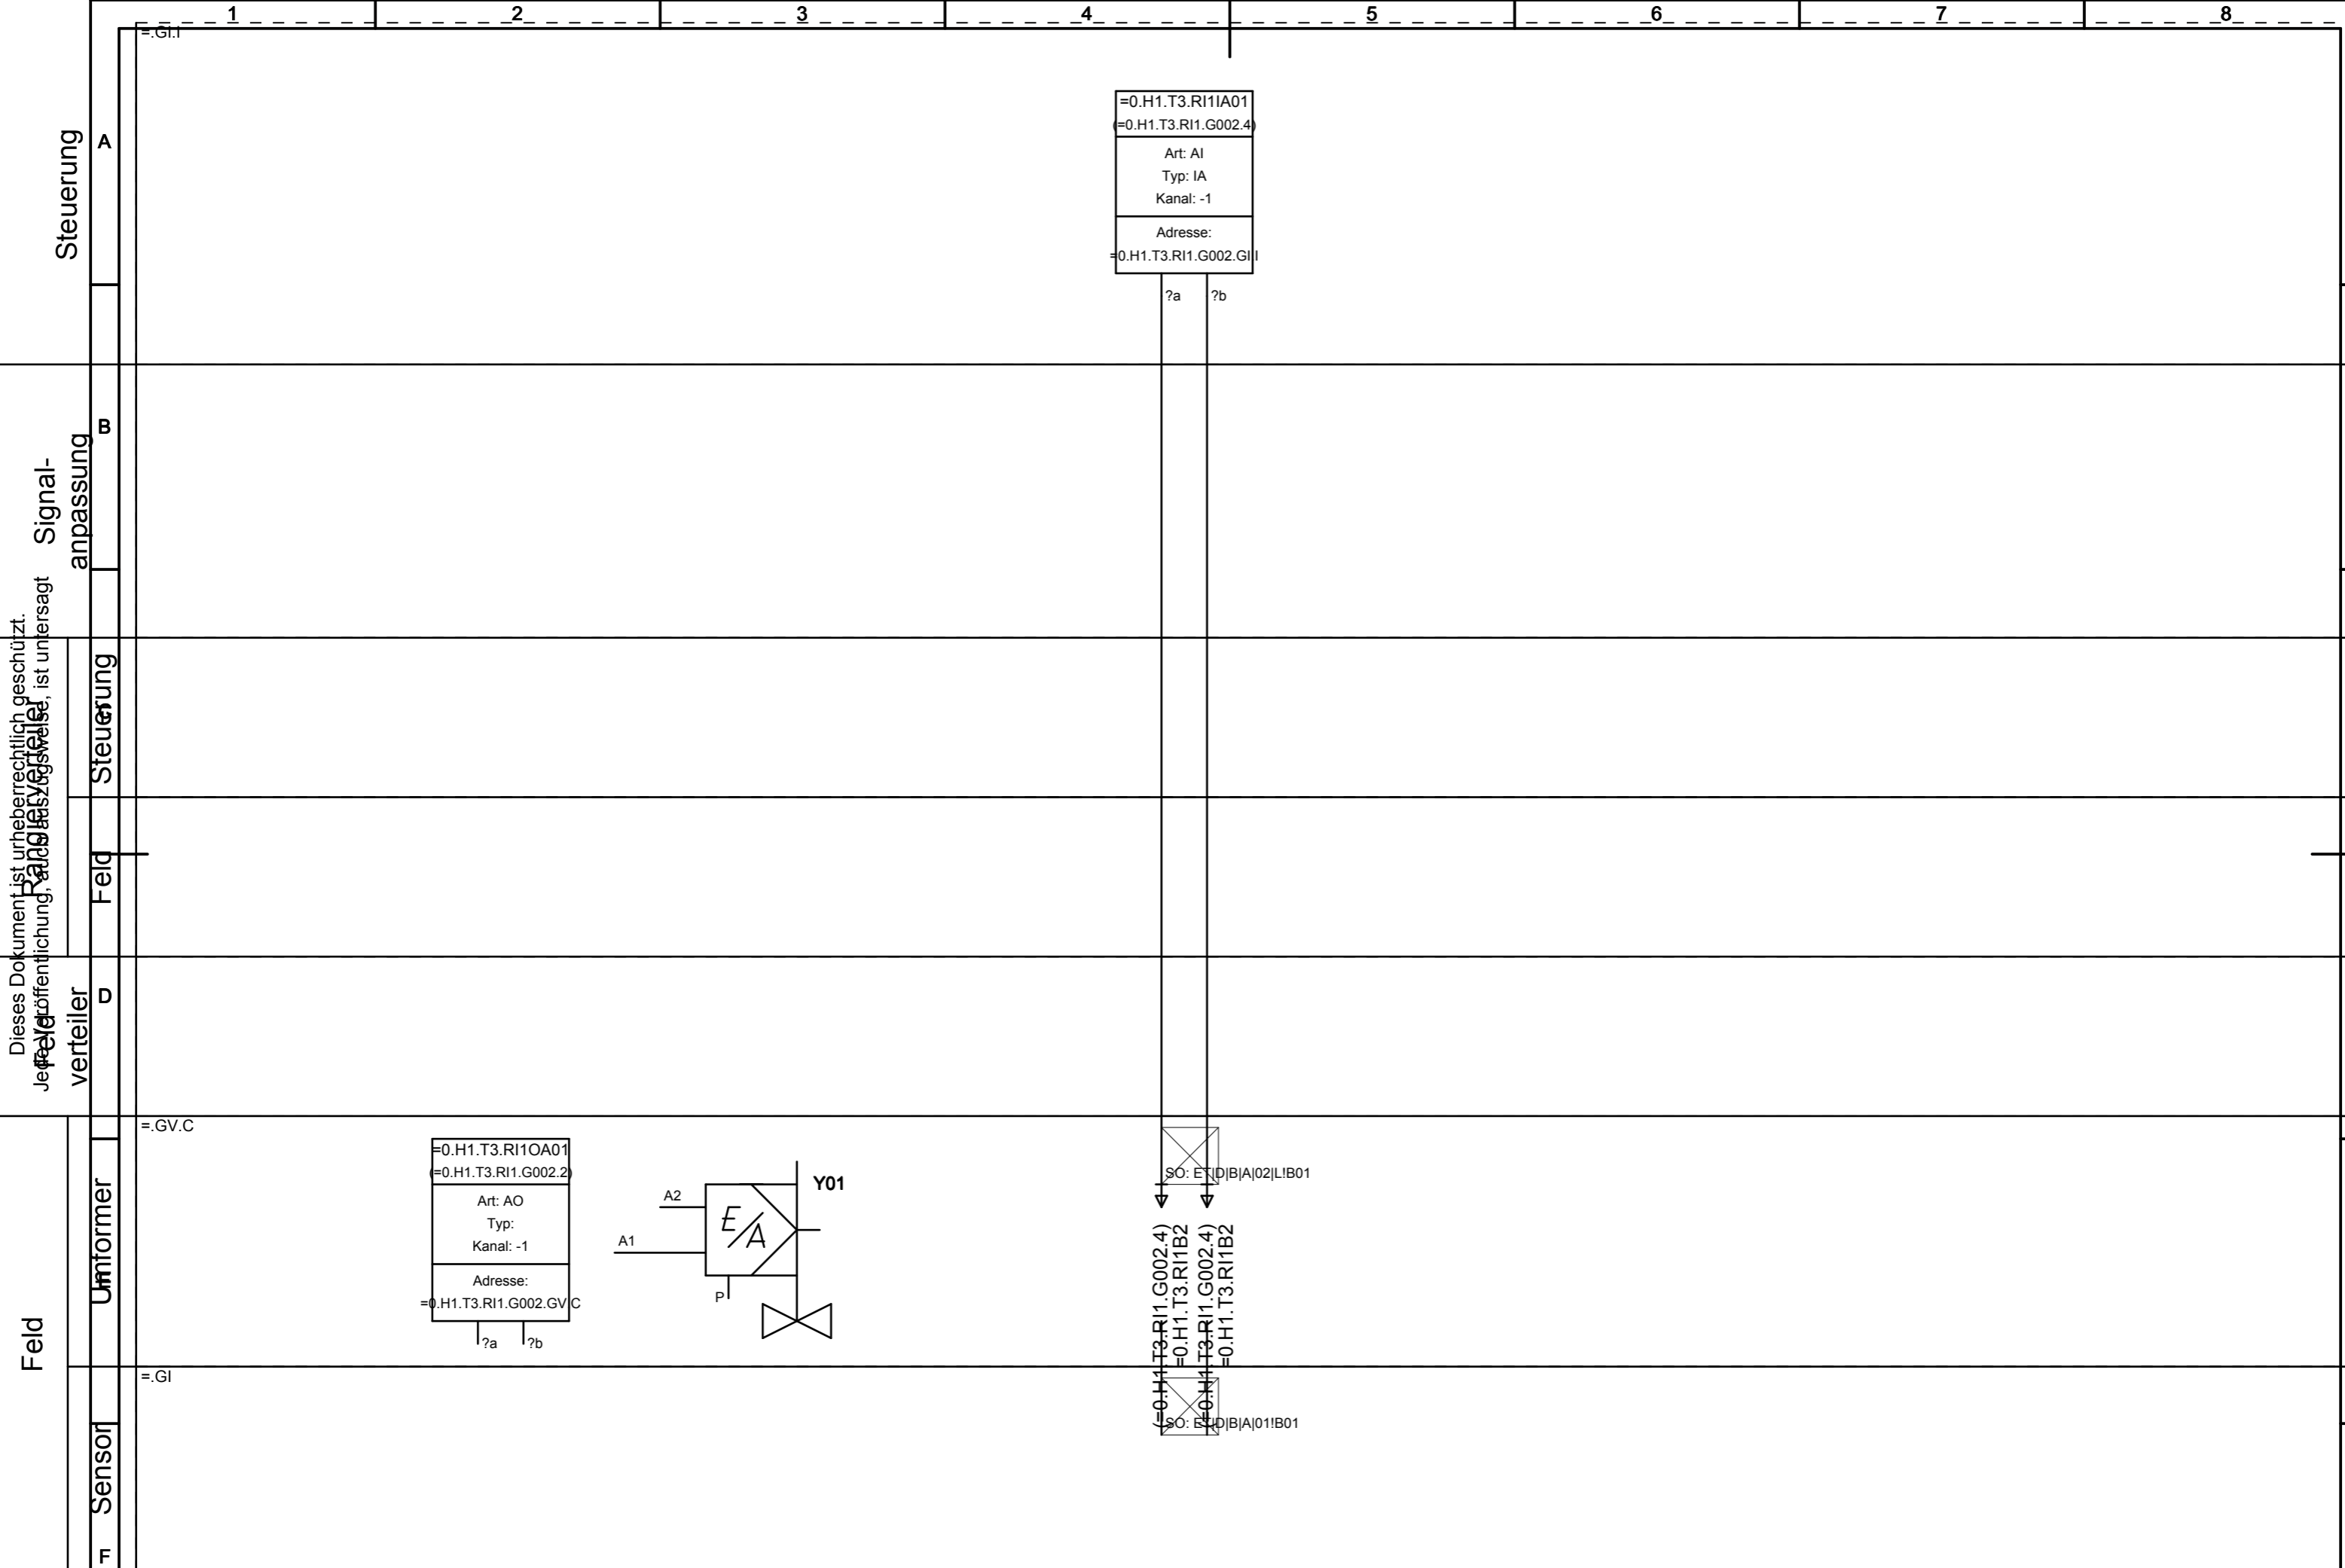

Datum		07.02.2007		Kundenname:		Projekt-Nr.: GZAT_old		Anlage: =0.H1.T3.RI1.G002	
Bearb.		FALK DOHERR		Auftrag Nr.:		Projektbenennung: Gerätezentrum Automatisierungstechnik		Ort: =Recovery+T3	
Gepr.				Urspr.: -		Stellenplan, Detail-Darstellung		Z. Nr. Kunde: -	
Ers.f.:		-		Ers.d.:		-		Z. Nr. Planer: -	
Ind.	Änderung	Datum	Name	Norm	-			Blatt:	036
								Von:	51

